


测绘示意图

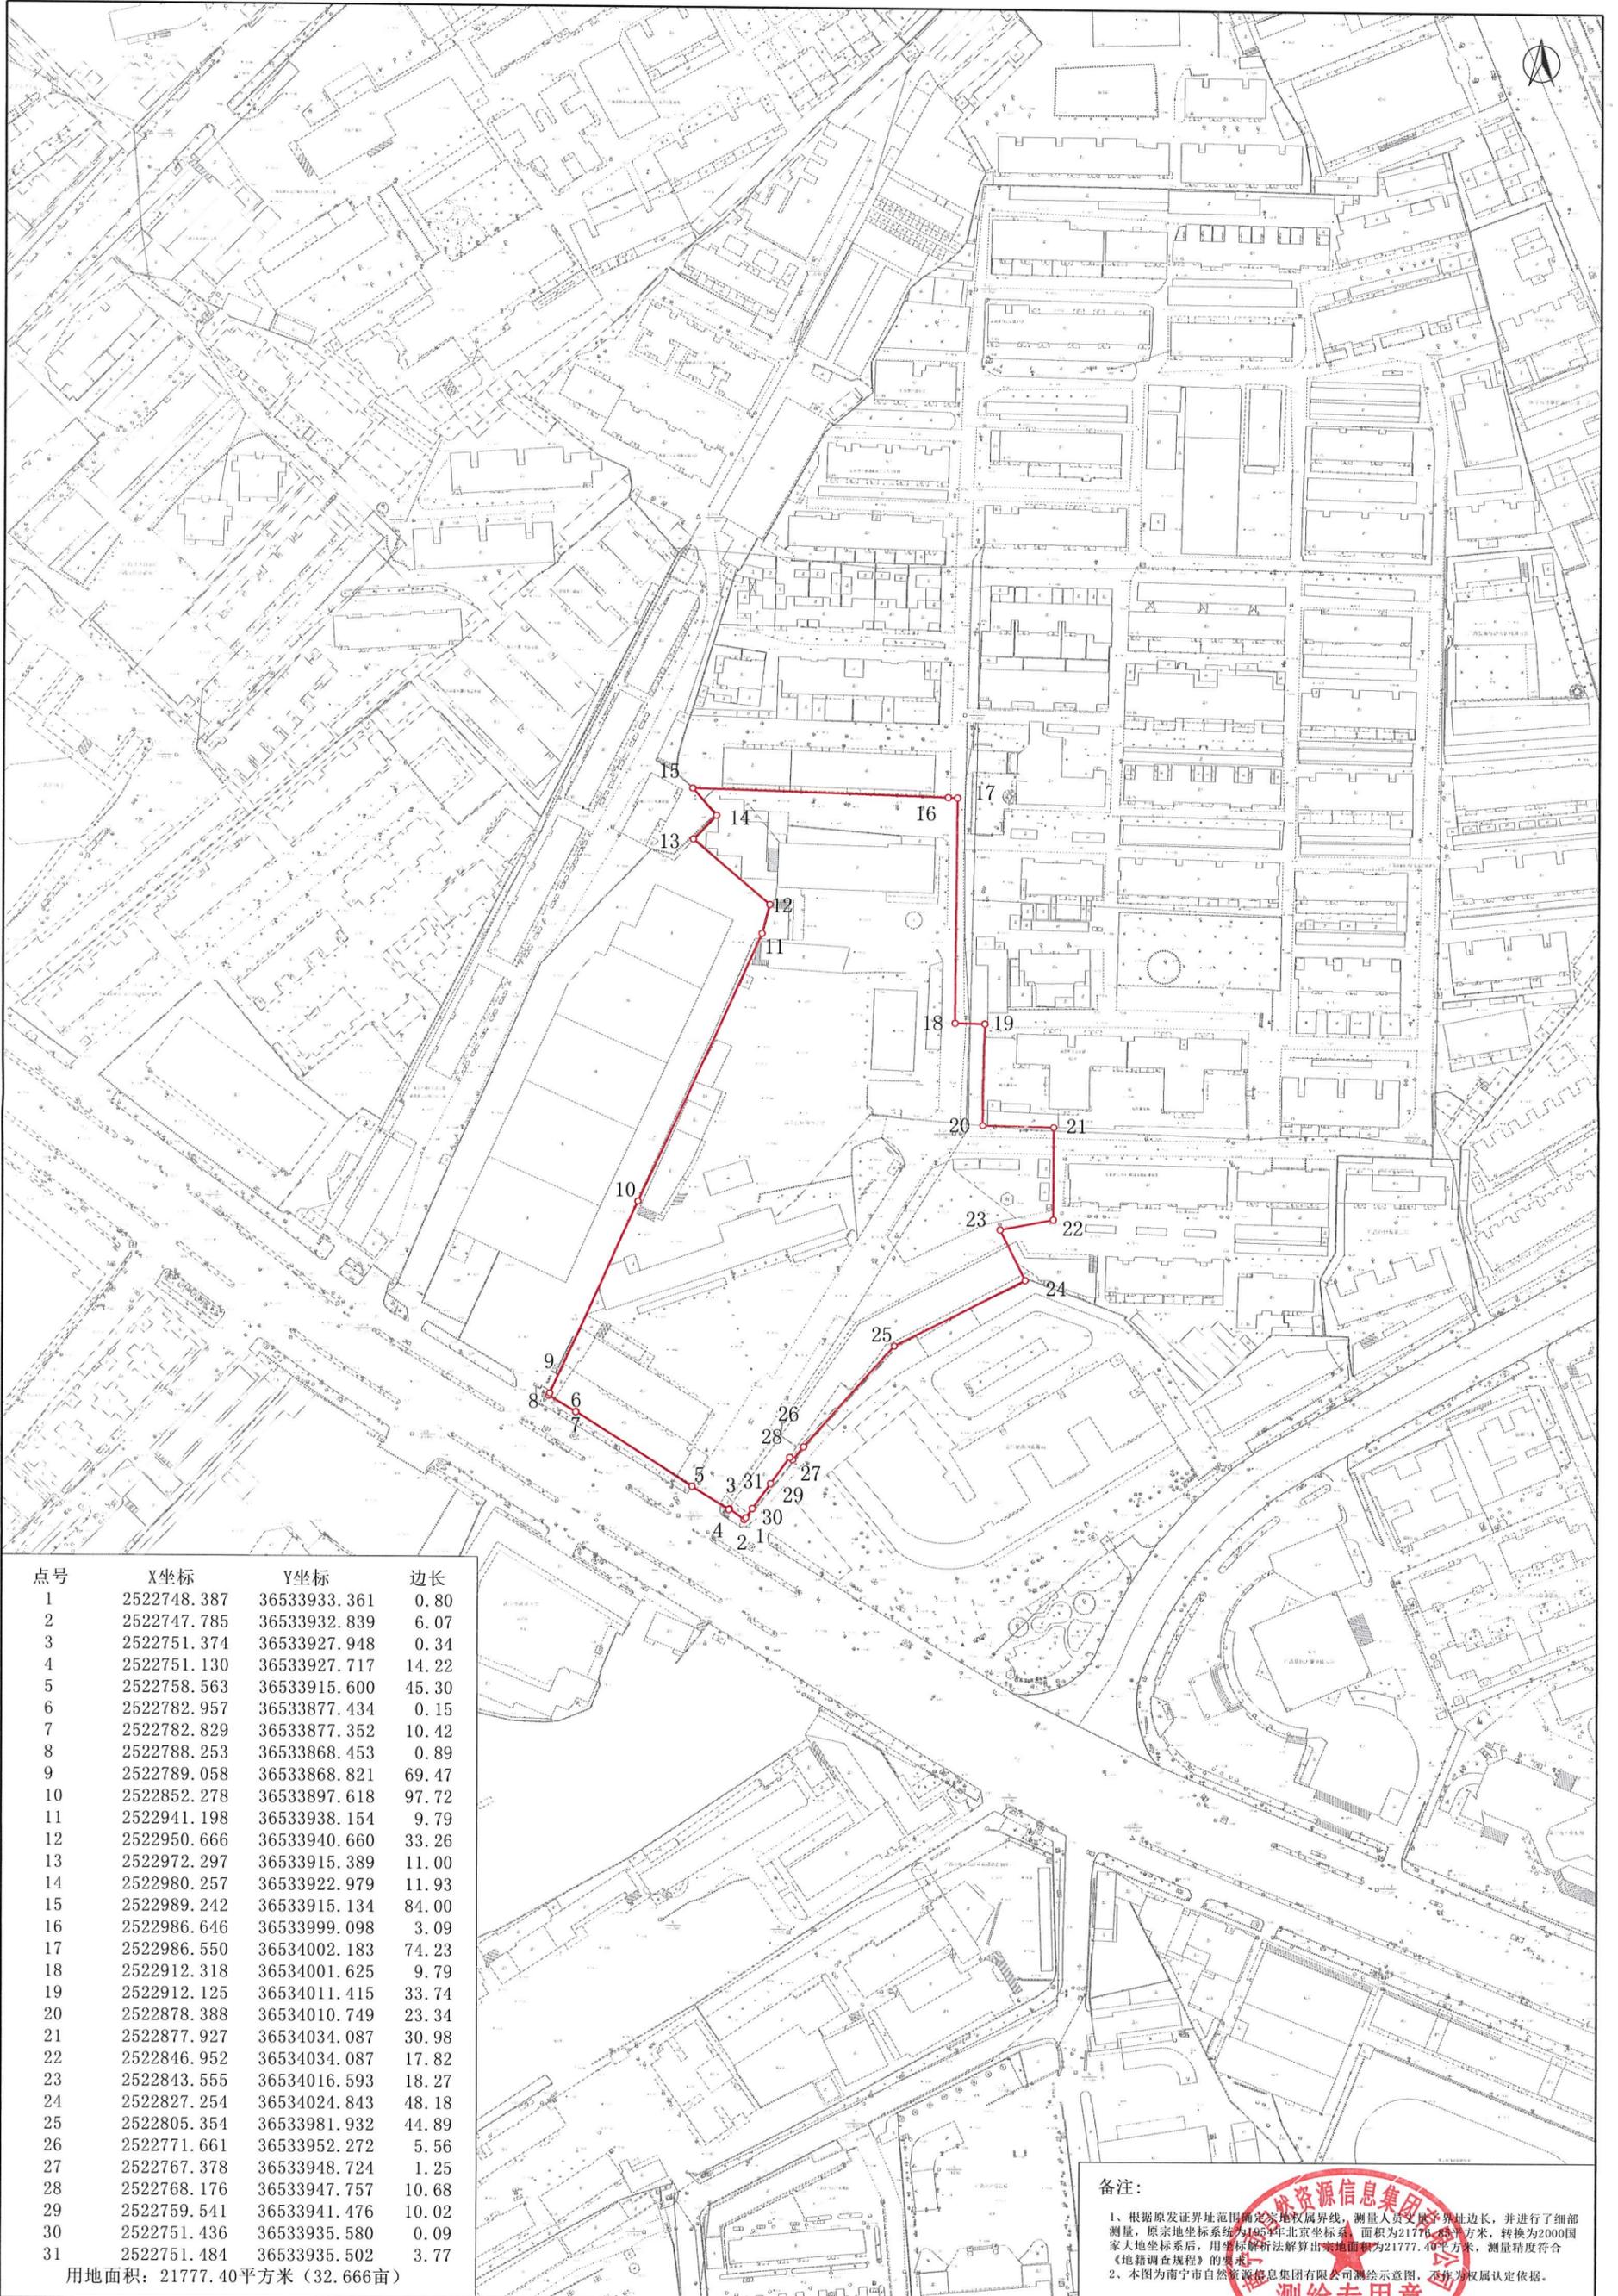

点号	X坐标	Y坐标	边长
1	2522748.387	36533933.361	0.80
2	2522747.785	36533932.839	6.07
3	2522751.374	36533927.948	0.34
4	2522751.130	36533927.717	14.22
5	2522758.563	36533915.600	45.30
6	2522782.957	36533877.434	0.15
7	2522782.829	36533877.352	10.42
8	2522788.253	36533868.453	0.89
9	2522789.058	36533868.821	69.47
10	2522852.278	36533897.618	97.72
11	2522941.198	36533938.154	9.79
12	2522950.666	36533940.660	33.26
13	2522972.297	36533915.389	11.00
14	2522980.257	36533922.979	11.93
15	2522989.242	36533915.134	84.00
16	2522986.646	36533999.098	3.09
17	2522986.550	36534002.183	74.23
18	2522912.318	36534001.625	9.79
19	2522912.125	36534011.415	33.74
20	2522878.388	36534010.749	23.34
21	2522877.927	36534034.087	30.98
22	2522846.952	36534034.087	17.82
23	2522843.555	36534016.593	18.27
24	2522827.254	36534024.843	48.18
25	2522805.354	36533981.932	44.89
26	2522771.661	36533952.272	5.56
27	2522767.378	36533948.724	1.25
28	2522768.176	36533947.757	10.68
29	2522759.541	36533941.476	10.02
30	2522751.436	36533935.580	0.09
31	2522751.484	36533935.502	3.77

用地面积：21777.40平方米（32.666亩）

2000国家大地坐标系


比例尺1:2000

备注：

- 1、根据原发证界址范围确定地权归属界线，测量人员实地界址边长，并进行了详细测量，原宗地坐标系为1954年北京坐标系，面积为21776.83平方米，转换为2000国家大地坐标系后，用坐标解析法解算出来地面积为21777.40平方米，测量精度符合《地籍调查规程》的要求。
- 2、本图为南宁市自然资源信息集团有限公司测绘示意图，不作为权属认定依据。



机关团体用地（一）测绘示意图

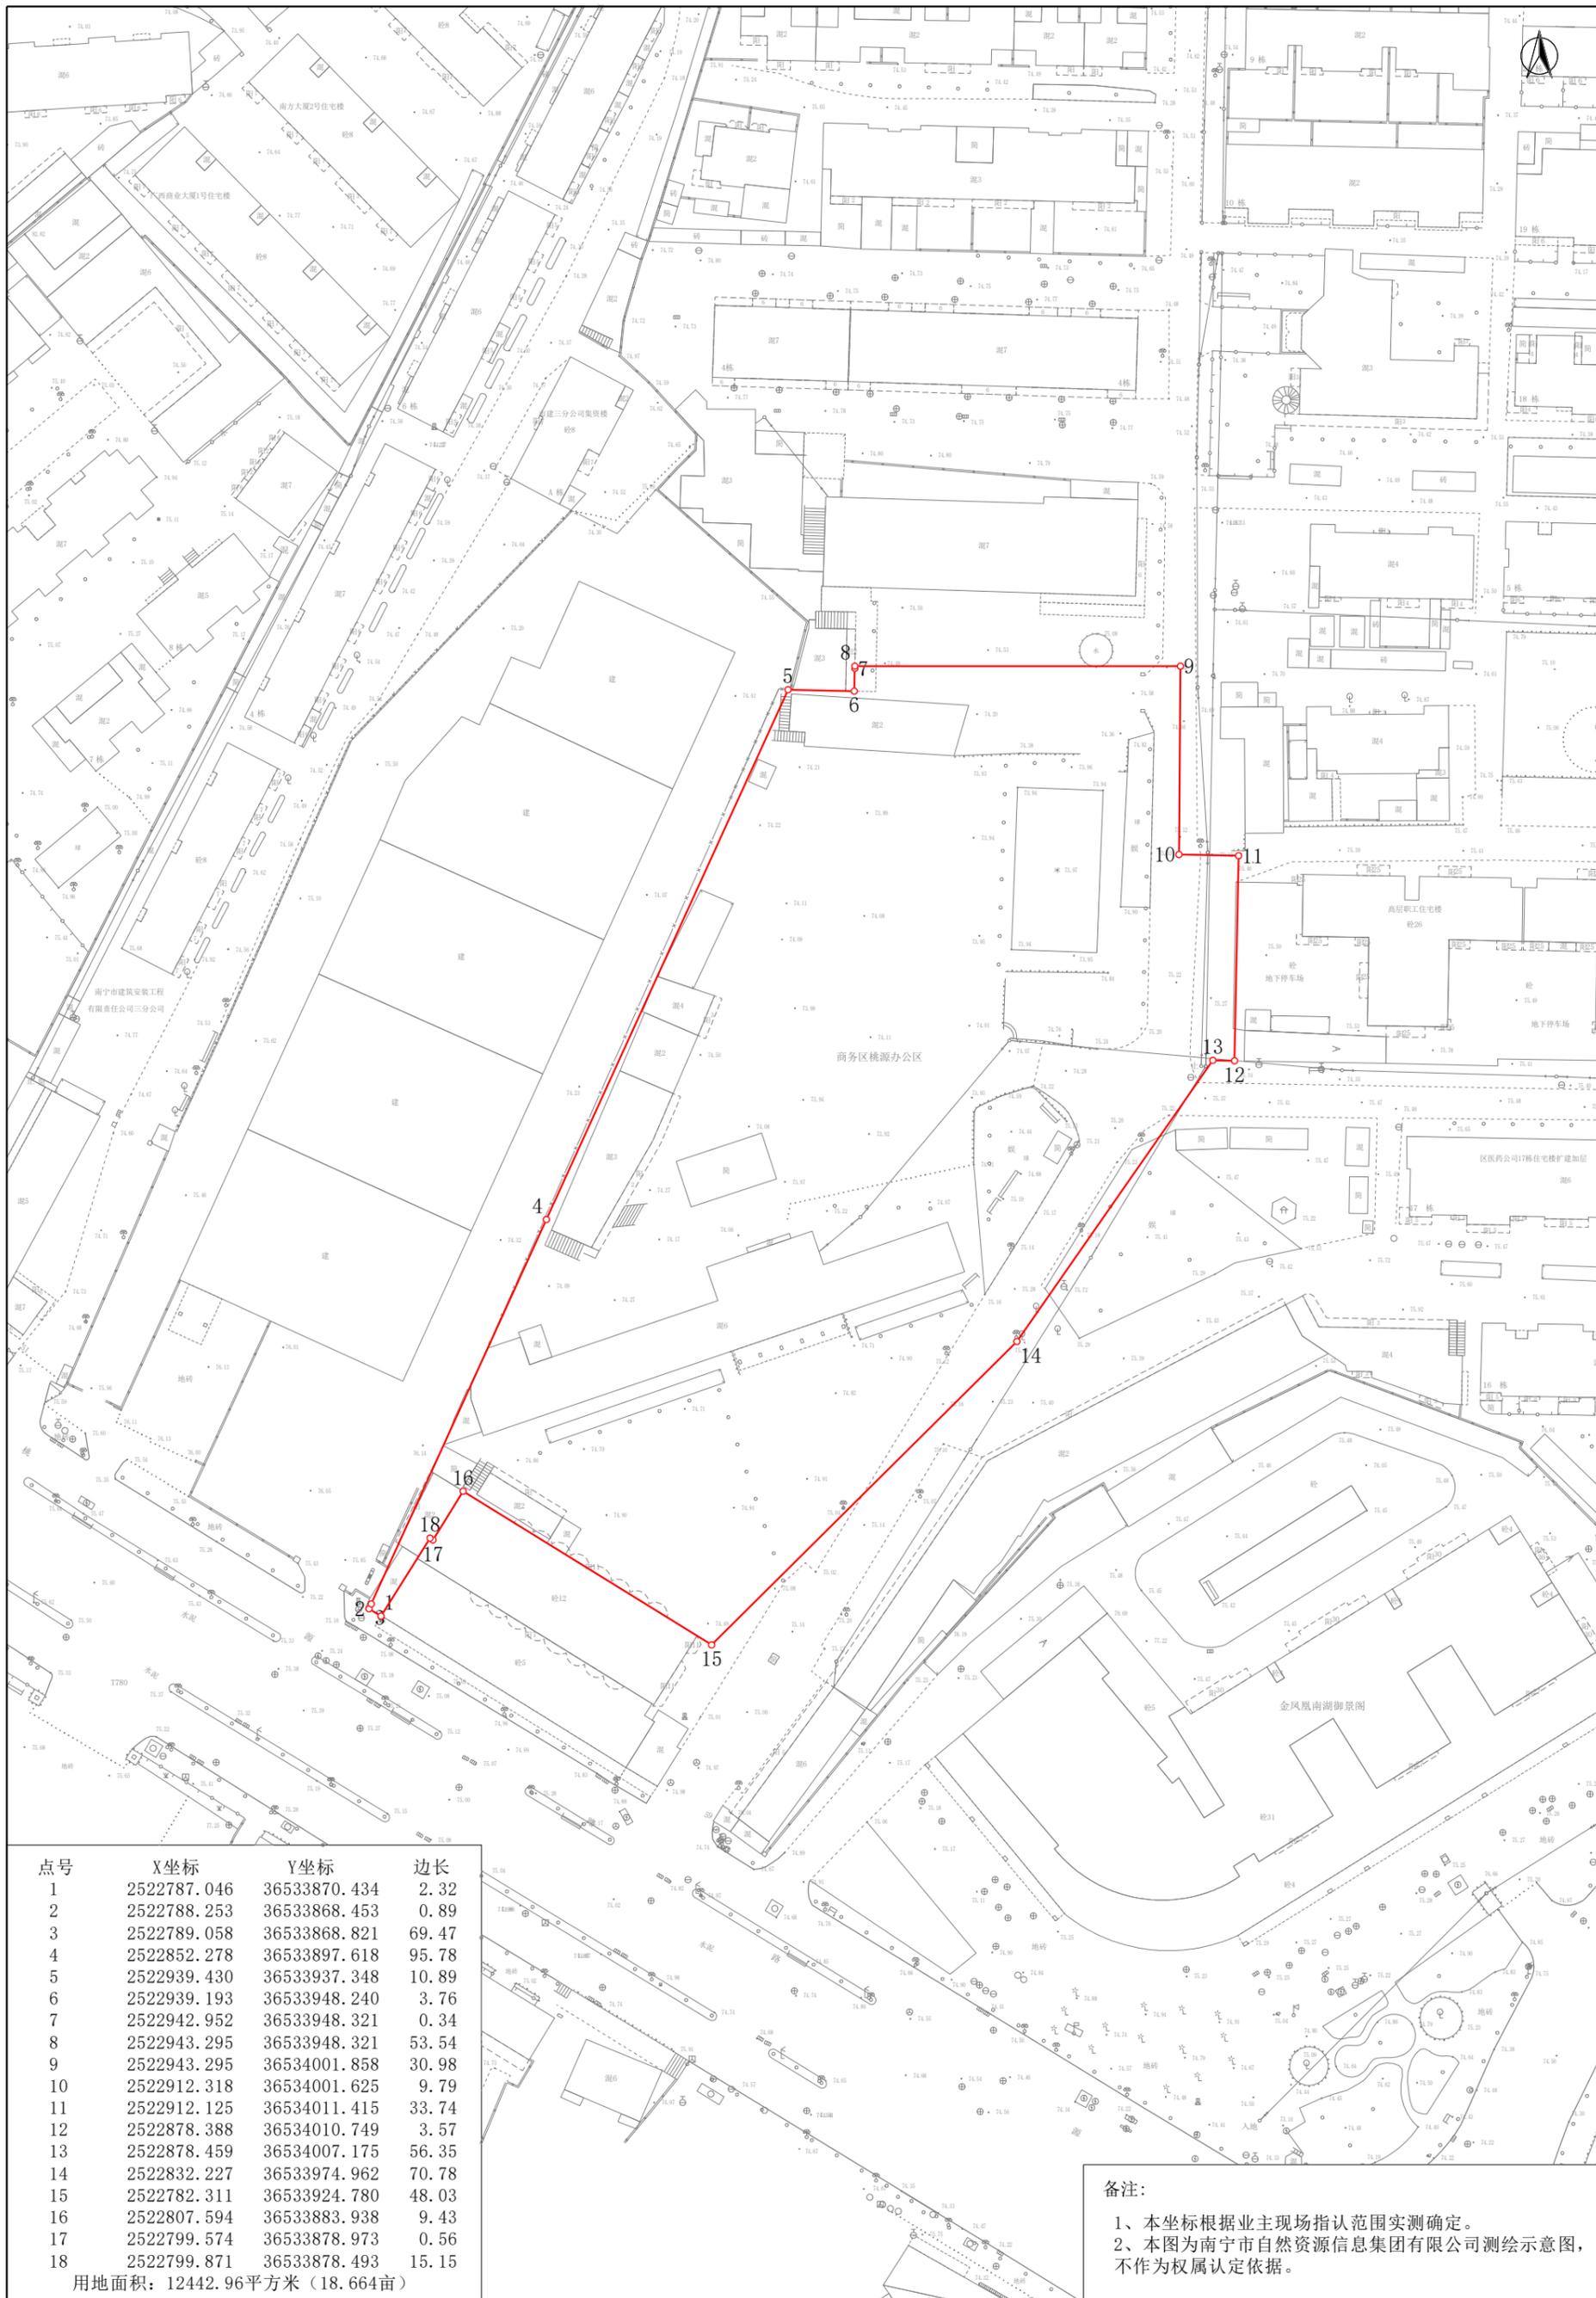


点号	X坐标	Y坐标	边长
1	2522787.046	36533870.434	2.32
2	2522788.253	36533868.453	0.89
3	2522789.058	36533868.821	69.47
4	2522852.278	36533897.618	95.78
5	2522939.430	36533937.348	10.89
6	2522939.193	36533948.240	3.76
7	2522942.952	36533948.321	0.34
8	2522943.295	36533948.321	53.54
9	2522943.295	36534001.858	30.98
10	2522912.318	36534001.625	9.79
11	2522912.125	36534011.415	33.74
12	2522878.388	36534010.749	3.57
13	2522878.459	36534007.175	56.35
14	2522832.227	36533974.962	70.78
15	2522782.311	36533924.780	48.03
16	2522807.594	36533883.938	9.43
17	2522799.574	36533878.973	0.56
18	2522799.871	36533878.493	15.15

用地面积：12442.96平方米（18.664亩）

备注：

- 1、本坐标根据业主现场指认范围实测确定。
- 2、本图为南宁市自然资源信息集团有限公司测绘示意图，不作为权属认定依据。

机关团体用地（二）测绘示意图

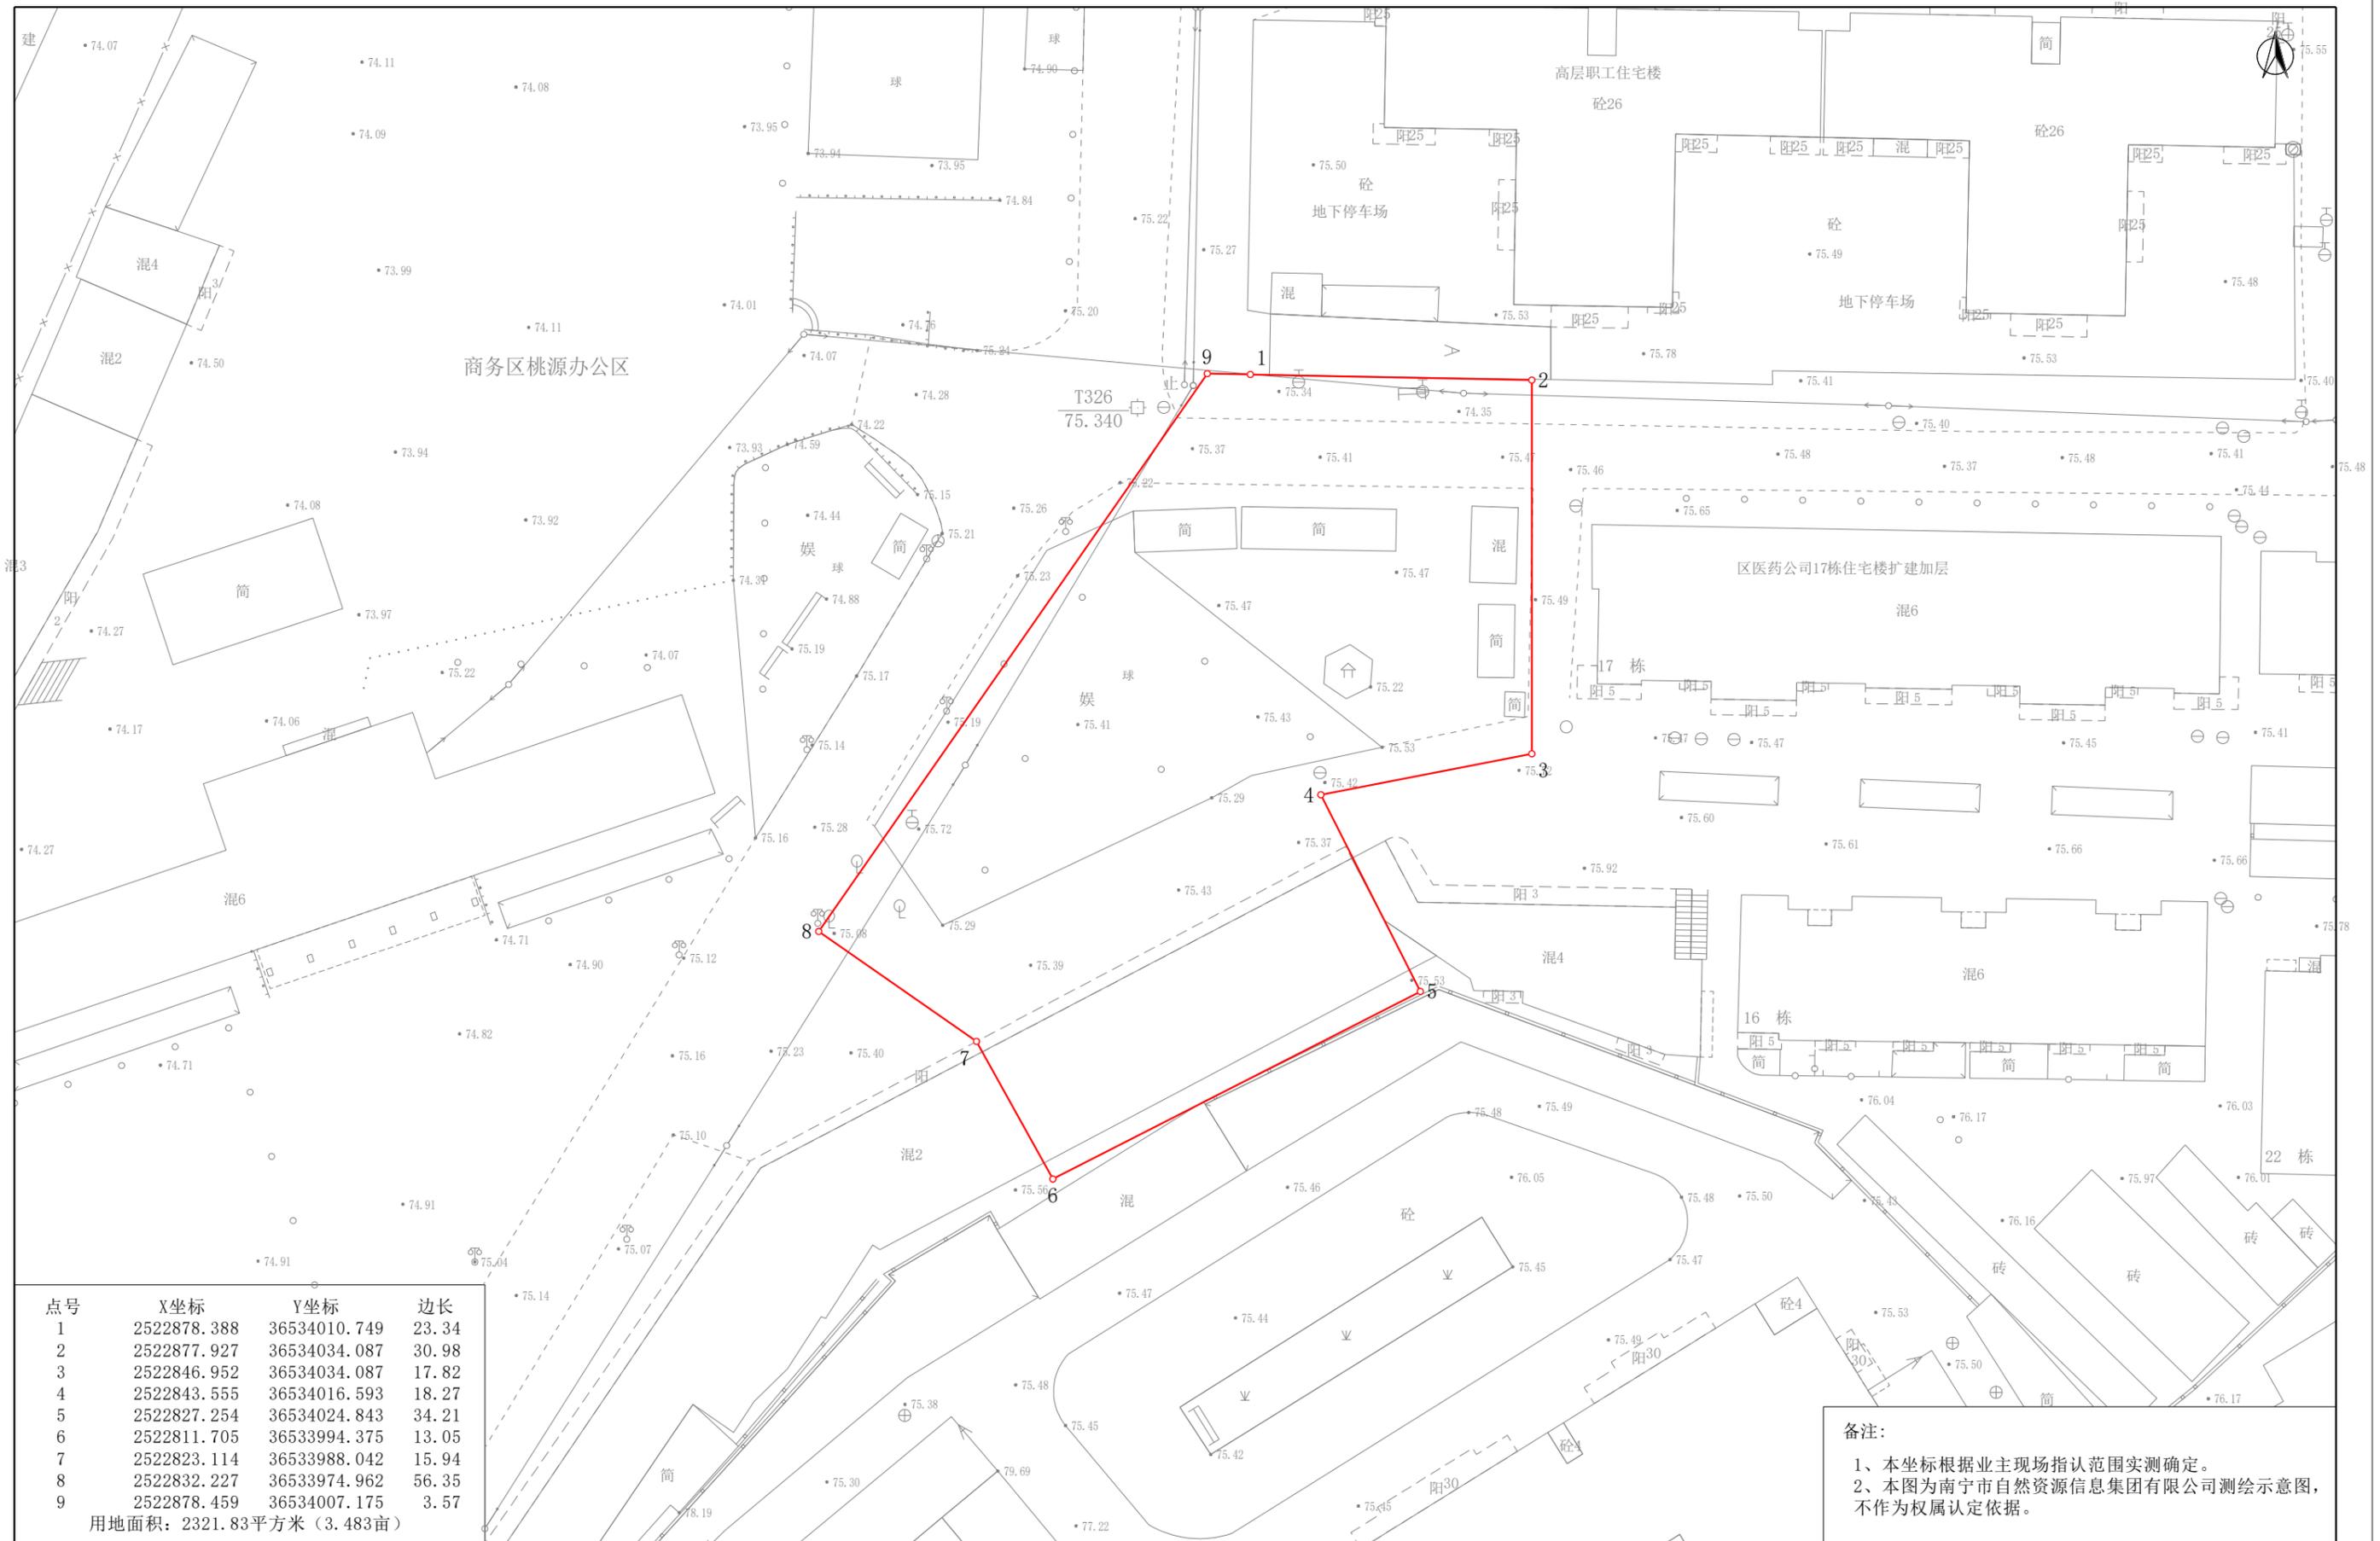


点号	X坐标	Y坐标	边长
1	2522878.388	36534010.749	23.34
2	2522877.927	36534034.087	30.98
3	2522846.952	36534034.087	17.82
4	2522843.555	36534016.593	18.27
5	2522827.254	36534024.843	34.21
6	2522811.705	36533994.375	13.05
7	2522823.114	36533988.042	15.94
8	2522832.227	36533974.962	56.35
9	2522878.459	36534007.175	3.57

用地面积：2321.83平方米（3.483亩）

备注：
 1、本坐标根据业主现场指认范围实测确定。
 2、本图为南宁市自然资源信息集团有限公司测绘示意图，不作为权属认定依据。

机关团体用地（三）测绘示意图

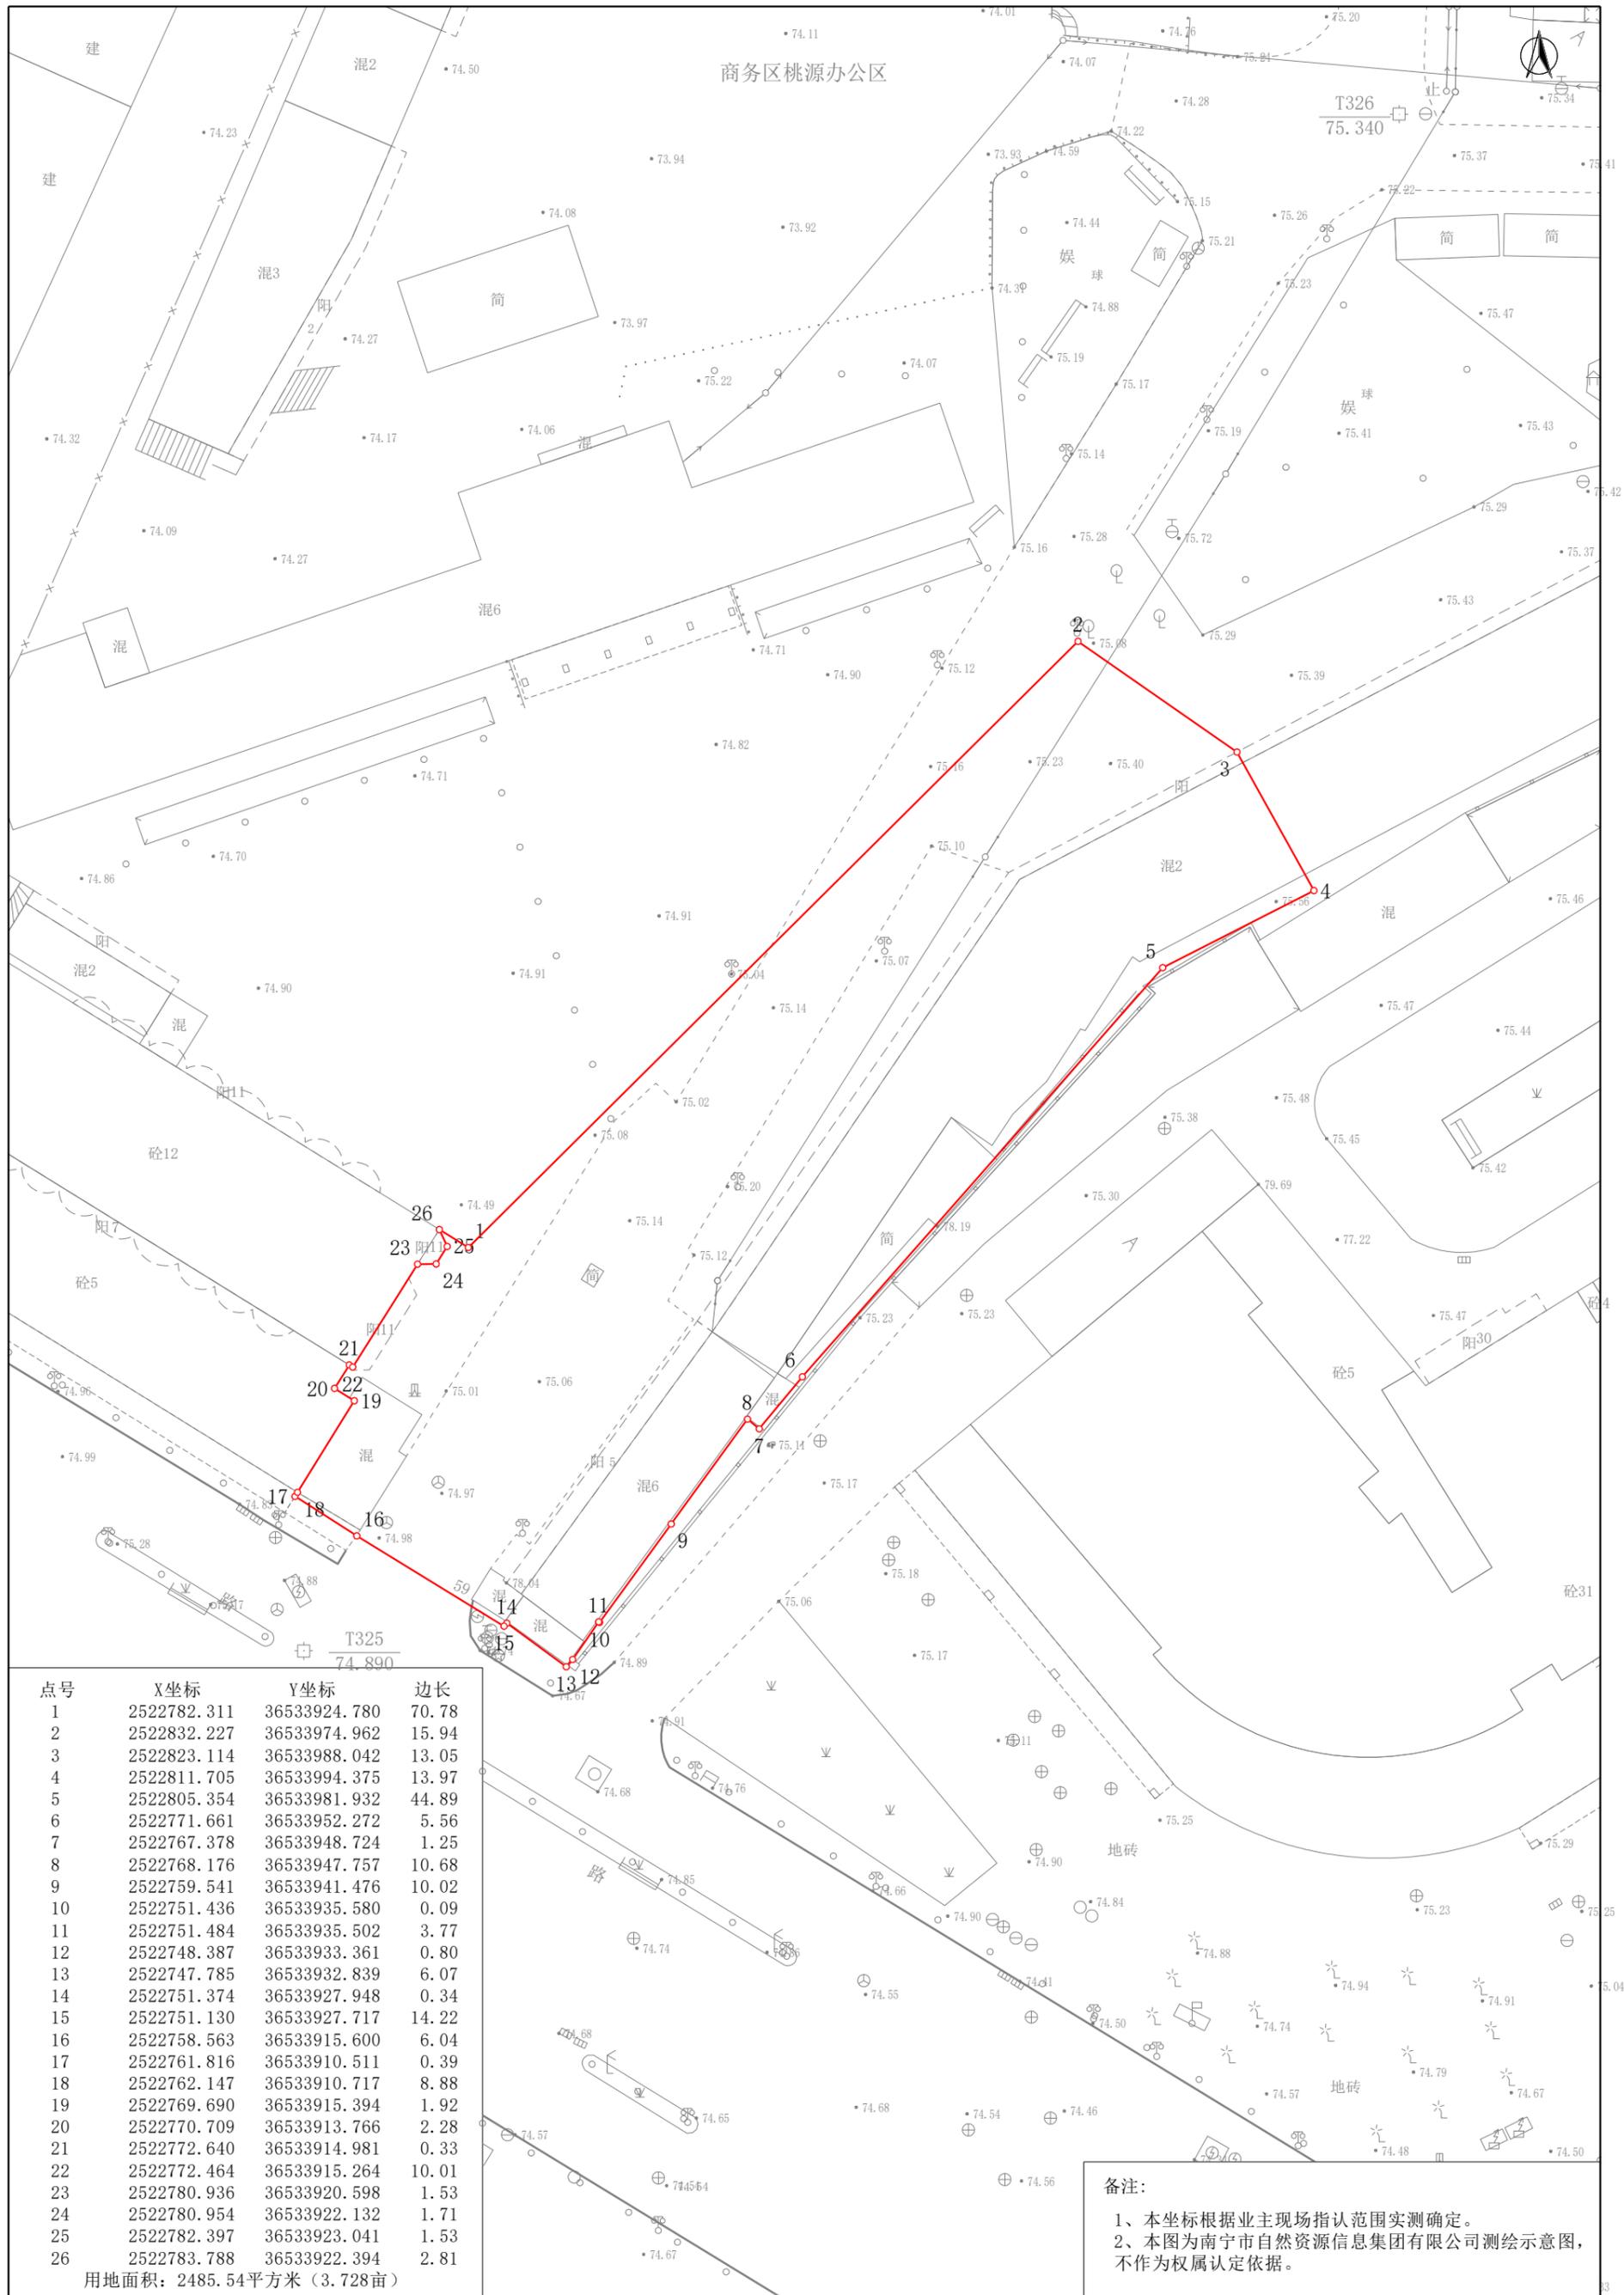


点号	X坐标	Y坐标	边长
1	2522782.311	36533924.780	70.78
2	2522832.227	36533974.962	15.94
3	2522823.114	36533988.042	13.05
4	2522811.705	36533994.375	13.97
5	2522805.354	36533981.932	44.89
6	2522771.661	36533952.272	5.56
7	2522767.378	36533948.724	1.25
8	2522768.176	36533947.757	10.68
9	2522759.541	36533941.476	10.02
10	2522751.436	36533935.580	0.09
11	2522751.484	36533935.502	3.77
12	2522748.387	36533933.361	0.80
13	2522747.785	36533932.839	6.07
14	2522751.374	36533927.948	0.34
15	2522751.130	36533927.717	14.22
16	2522758.563	36533915.600	6.04
17	2522761.816	36533910.511	0.39
18	2522762.147	36533910.717	8.88
19	2522769.690	36533915.394	1.92
20	2522770.709	36533913.766	2.28
21	2522772.640	36533914.981	0.33
22	2522772.464	36533915.264	10.01
23	2522780.936	36533920.598	1.53
24	2522780.954	36533922.132	1.71
25	2522782.397	36533923.041	1.53
26	2522783.788	36533922.394	2.81

用地面积：2485.54平方米（3.728亩）

备注：
 1、本坐标根据业主现场指认范围实测确定。
 2、本图为南宁市自然资源信息集团有限公司测绘示意图，不作为权属认定依据。

机关团体用地（四）测绘示意图

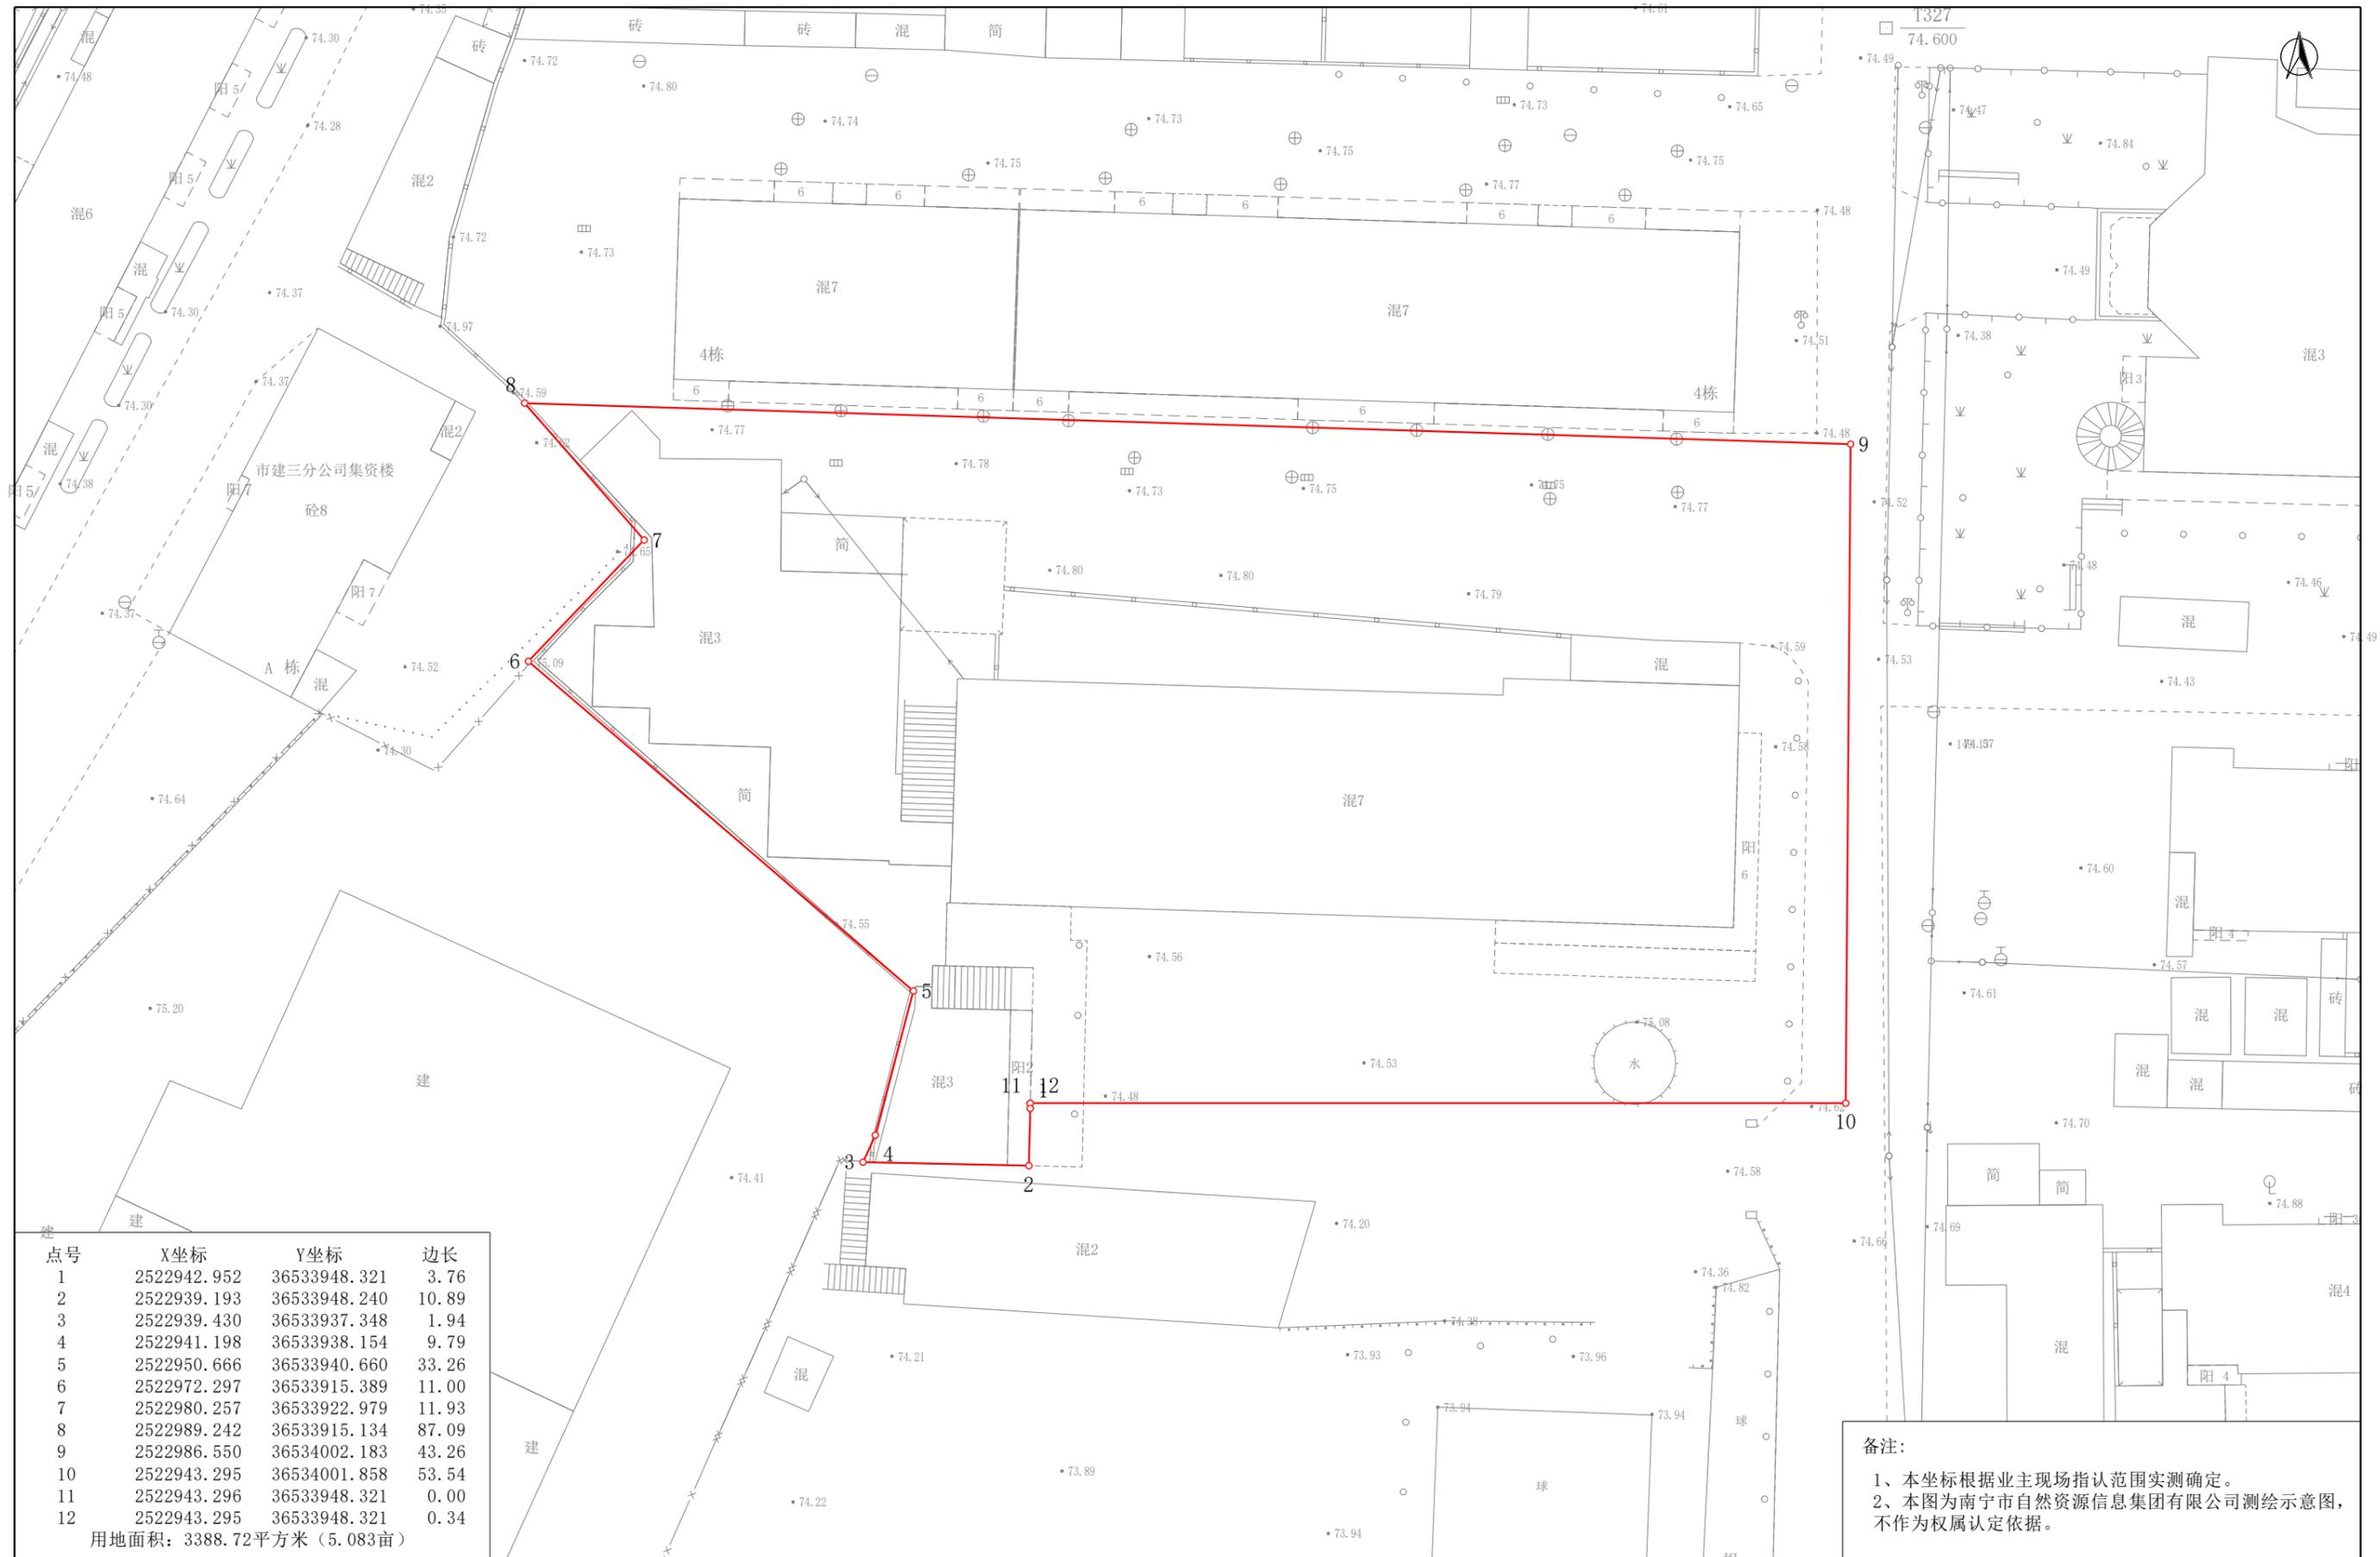


点号	X坐标	Y坐标	边长
1	2522942.952	36533948.321	3.76
2	2522939.193	36533948.240	10.89
3	2522939.430	36533937.348	1.94
4	2522941.198	36533938.154	9.79
5	2522950.666	36533940.660	33.26
6	2522972.297	36533915.389	11.00
7	2522980.257	36533922.979	11.93
8	2522989.242	36533915.134	87.09
9	2522986.550	36534002.183	43.26
10	2522943.295	36534001.858	53.54
11	2522943.296	36533948.321	0.00
12	2522943.295	36533948.321	0.34

用地面积：3388.72平方米（5.083亩）

备注：
 1、本坐标根据业主现场指认范围实测确定。
 2、本图为南宁市自然资源信息集团有限公司测绘示意图，不作为权属认定依据。

机关团体用地（五）测绘示意图

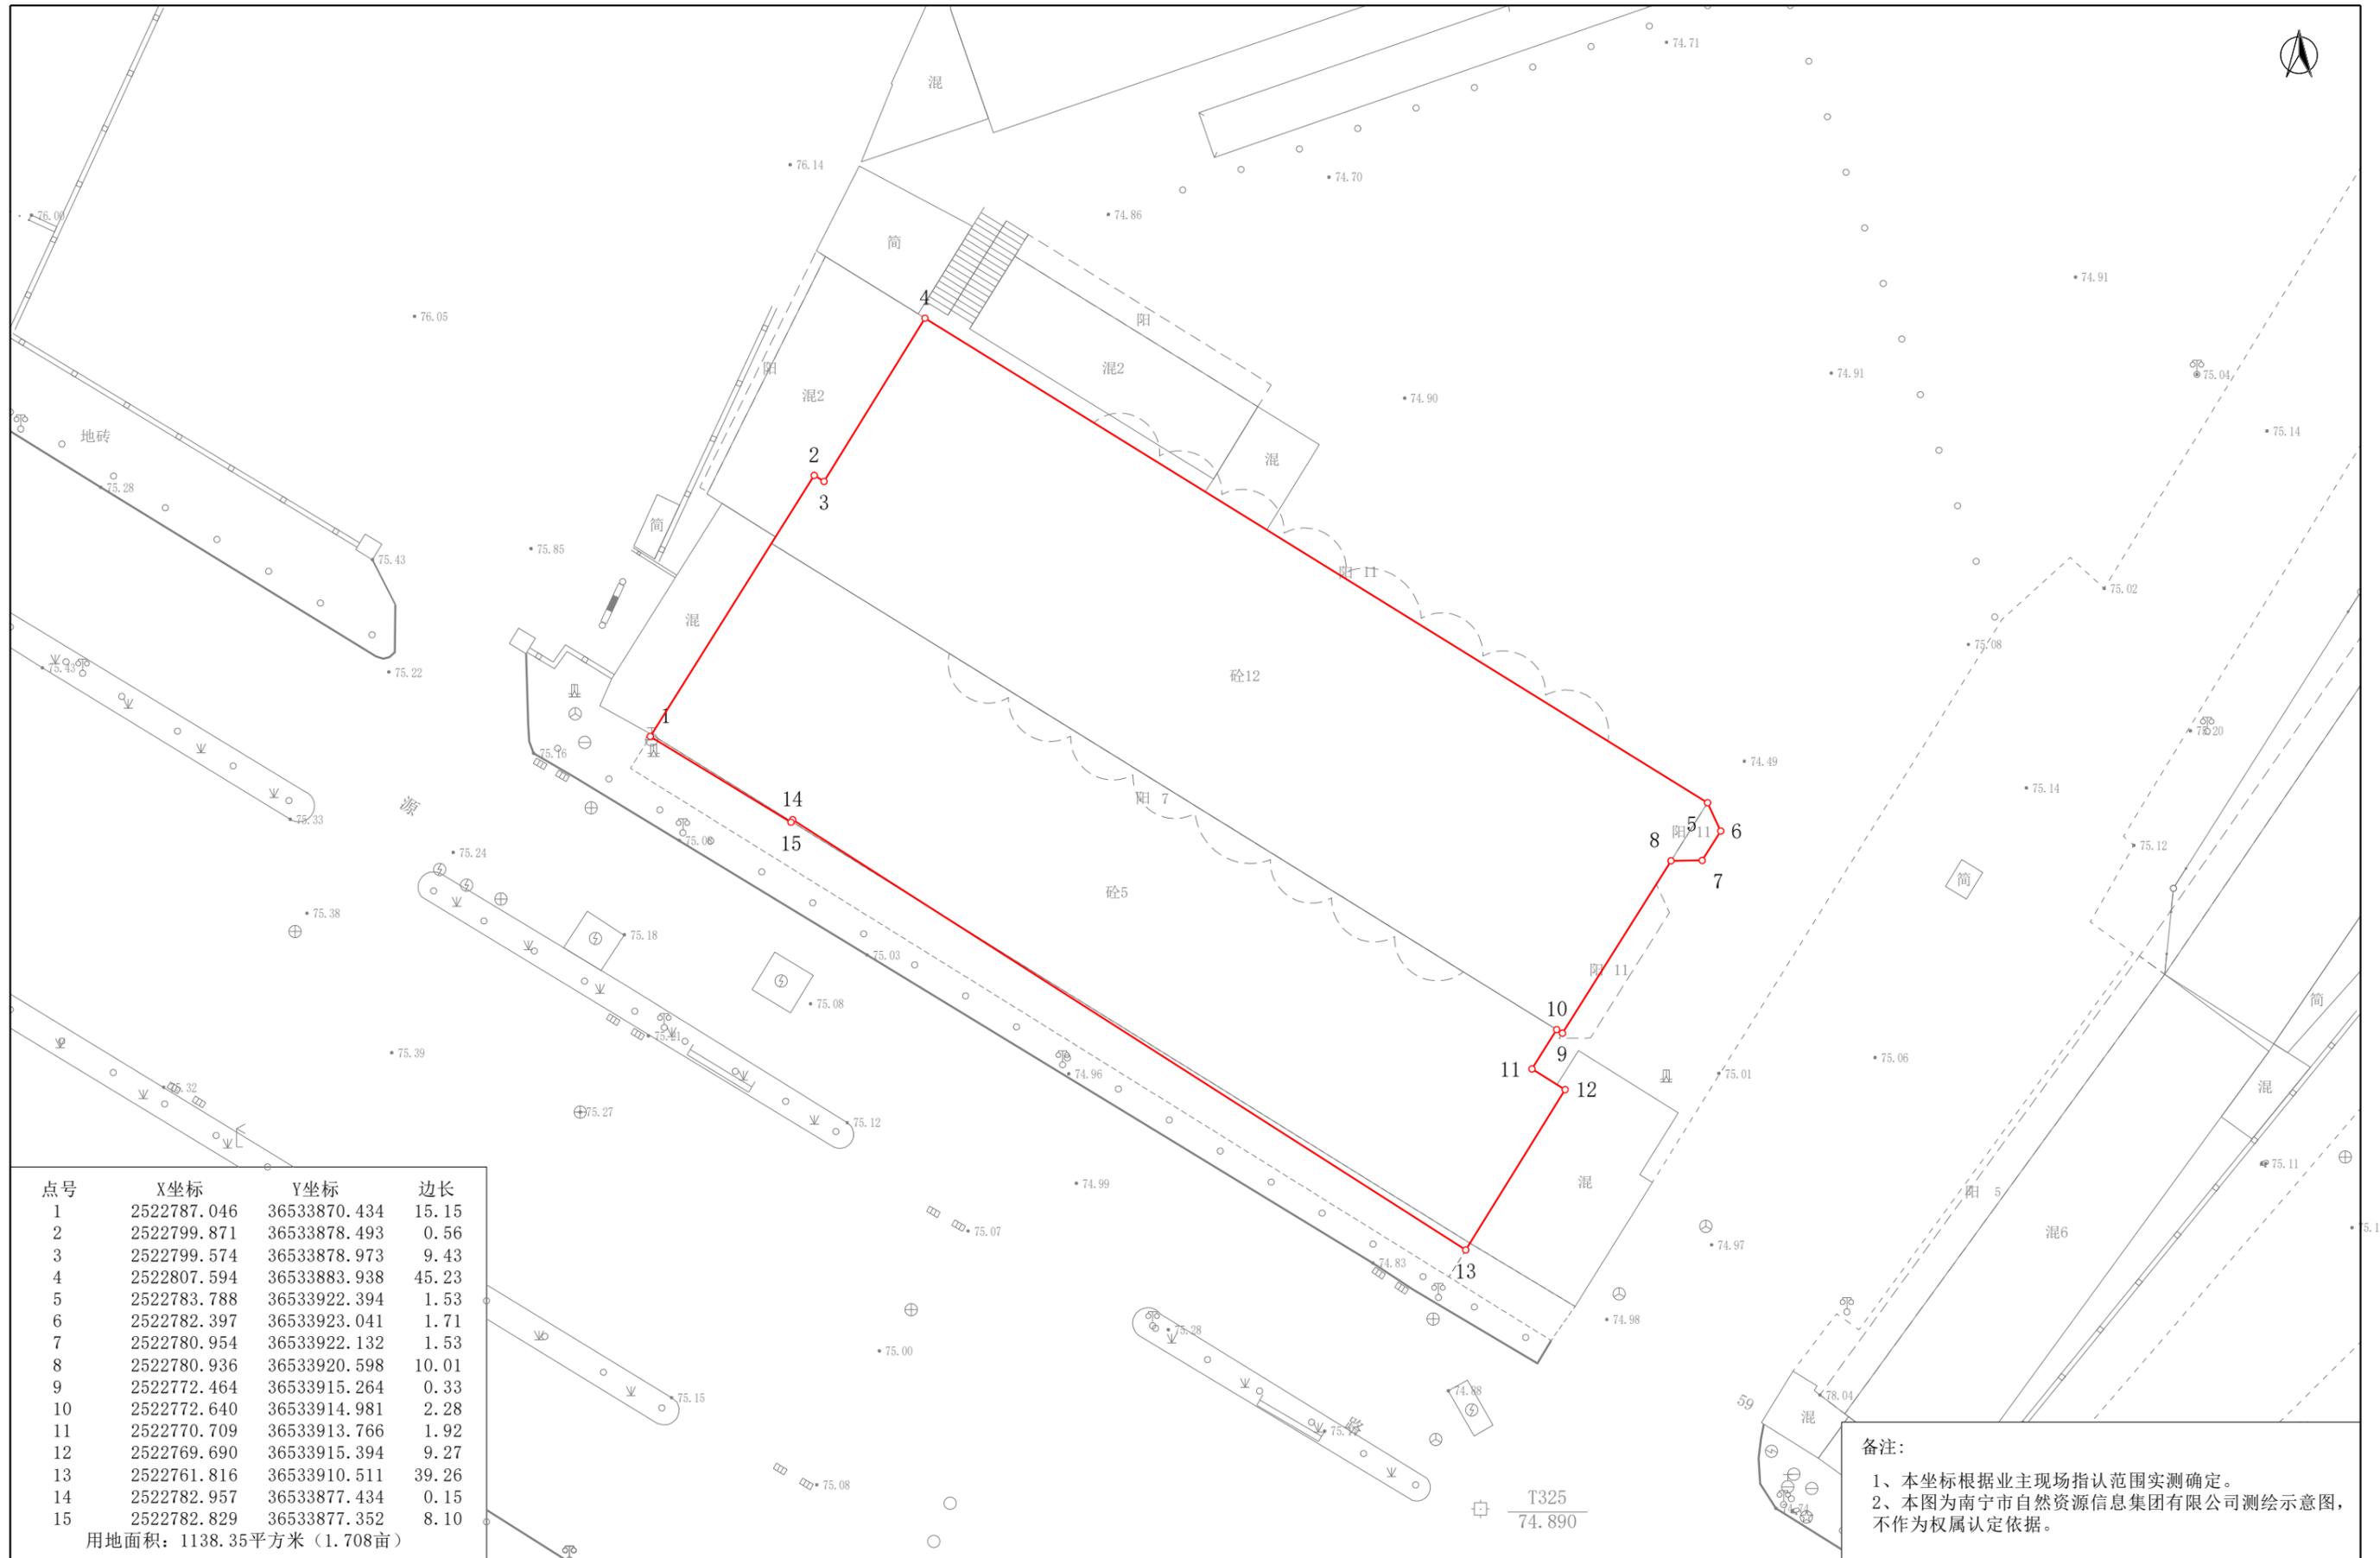

点号	X坐标	Y坐标	边长
1	2522787.046	36533870.434	15.15
2	2522799.871	36533878.493	0.56
3	2522799.574	36533878.973	9.43
4	2522807.594	36533883.938	45.23
5	2522783.788	36533922.394	1.53
6	2522782.397	36533923.041	1.71
7	2522780.954	36533922.132	1.53
8	2522780.936	36533920.598	10.01
9	2522772.464	36533915.264	0.33
10	2522772.640	36533914.981	2.28
11	2522770.709	36533913.766	1.92
12	2522769.690	36533915.394	9.27
13	2522761.816	36533910.511	39.26
14	2522782.957	36533877.434	0.15
15	2522782.829	36533877.352	8.10

用地面积：1138.35平方米（1.708亩）

备注：
 1、本坐标根据业主现场指认范围实测确定。
 2、本图为南宁市自然资源信息集团有限公司测绘示意图，不作为权属认定依据。